

RÉS



Résidence Syracuse
16 quai de Lorraine
11100 Narbonne


Stationnement
RDC

**ACCES
VEHICULES**

BLOC C

BLOC B

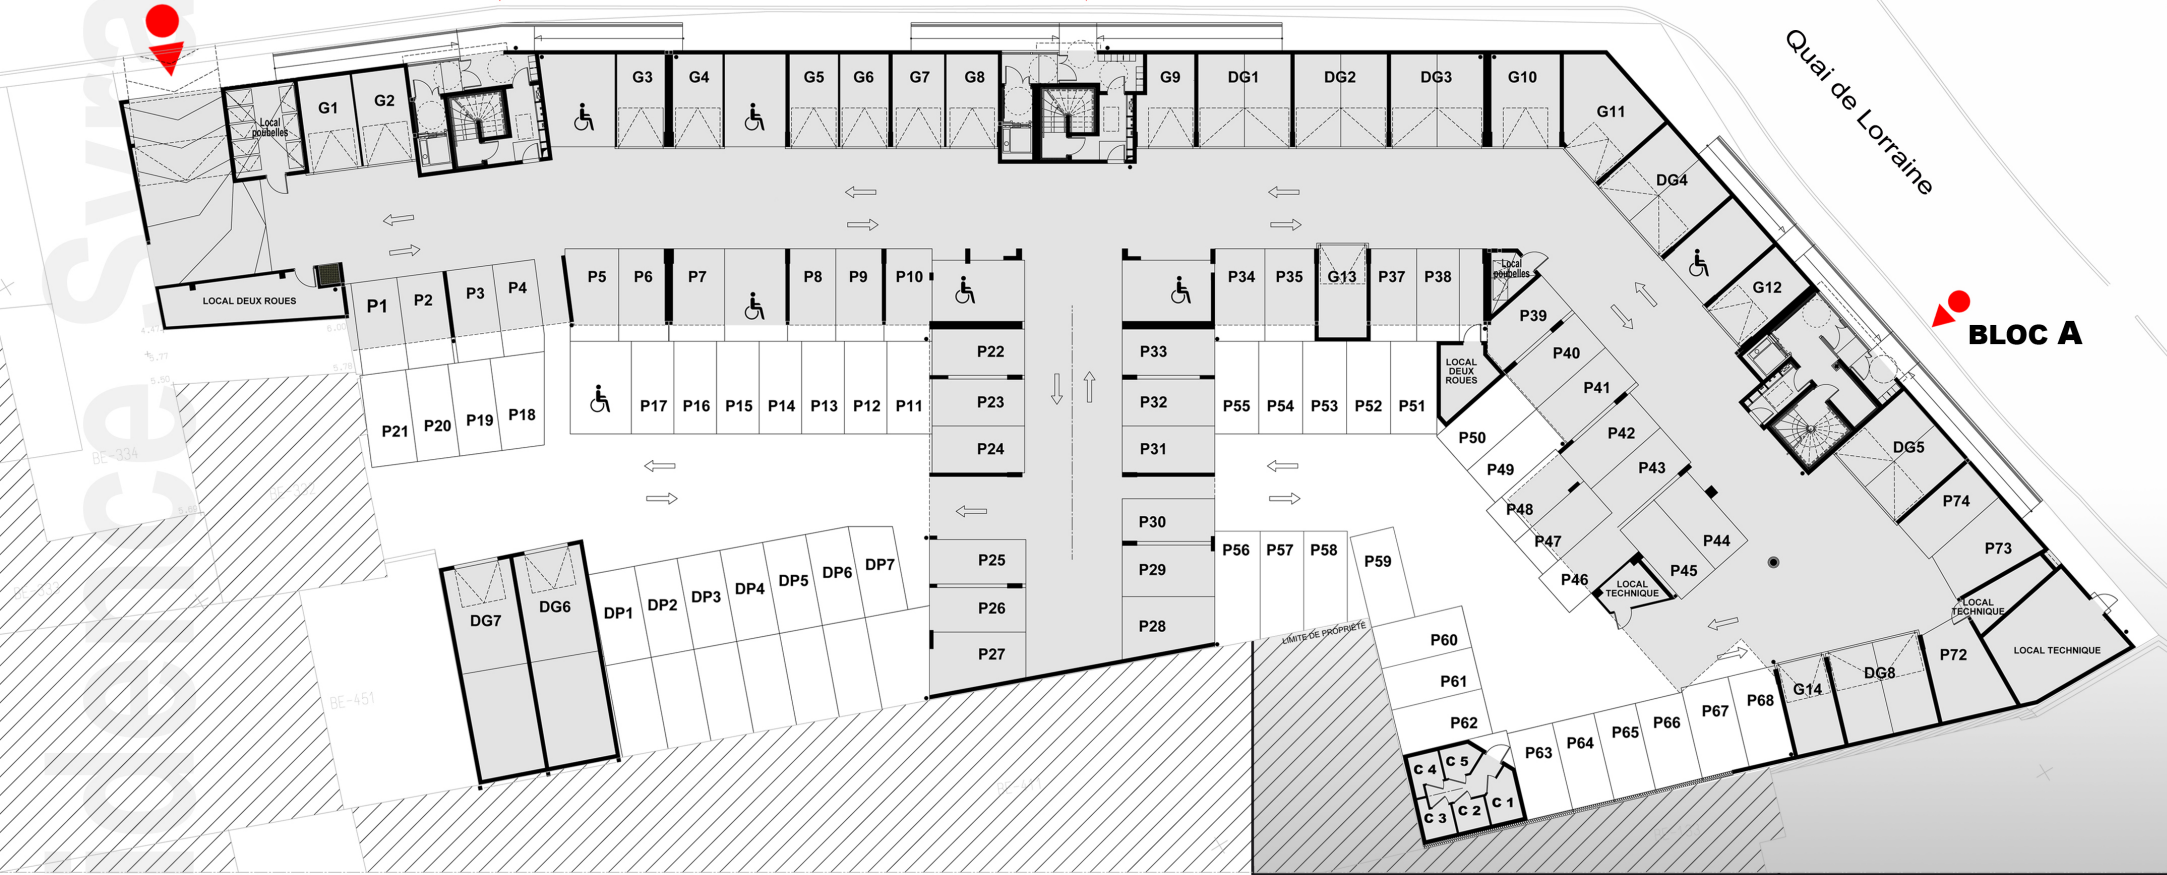

BLOC A



Visa Client

La société se réserve la possibilité d'apporter des modifications qui seraient dues à des impératifs d'ordre technique, économique ou normatif. Tous les coffres, faux plafonds, retombées et soffites ne sont pas figurés

Les surfaces et les cotes sont données à titre indicatif et ne sont pas contractuelles.

MÉDITERRANÉE
IMMOBILIER

AD
agence

16 OCTOBRE 2014