

Commune de NARBONNE (11)

Lieu-dit : 24, Rue Jean Pomier

Lotissement " Domaine de l'Oliveraie "

Plan de Commercialisation
LOTS 1 à 24

Document
Provisoire

LEGENDE :

Découpage parcellaire

3

Parking visiteur

accès au lot et parking privé
ouvert sur voie pouvant assurer
le stationnement de véhicules légers

5.00

Prospect

1

Numéro du lot


Mitoyennetés
obligatoires

Implantation obligatoire
des garages en limites

Parking ouvert sur voie 3.30m x 5.00m

Parking ouvert sur voie 2.50m x 5.00m

Servitude de passage ENEDIS a
constituer, devant rester libre d'accès
piétonnier, L=1.50m

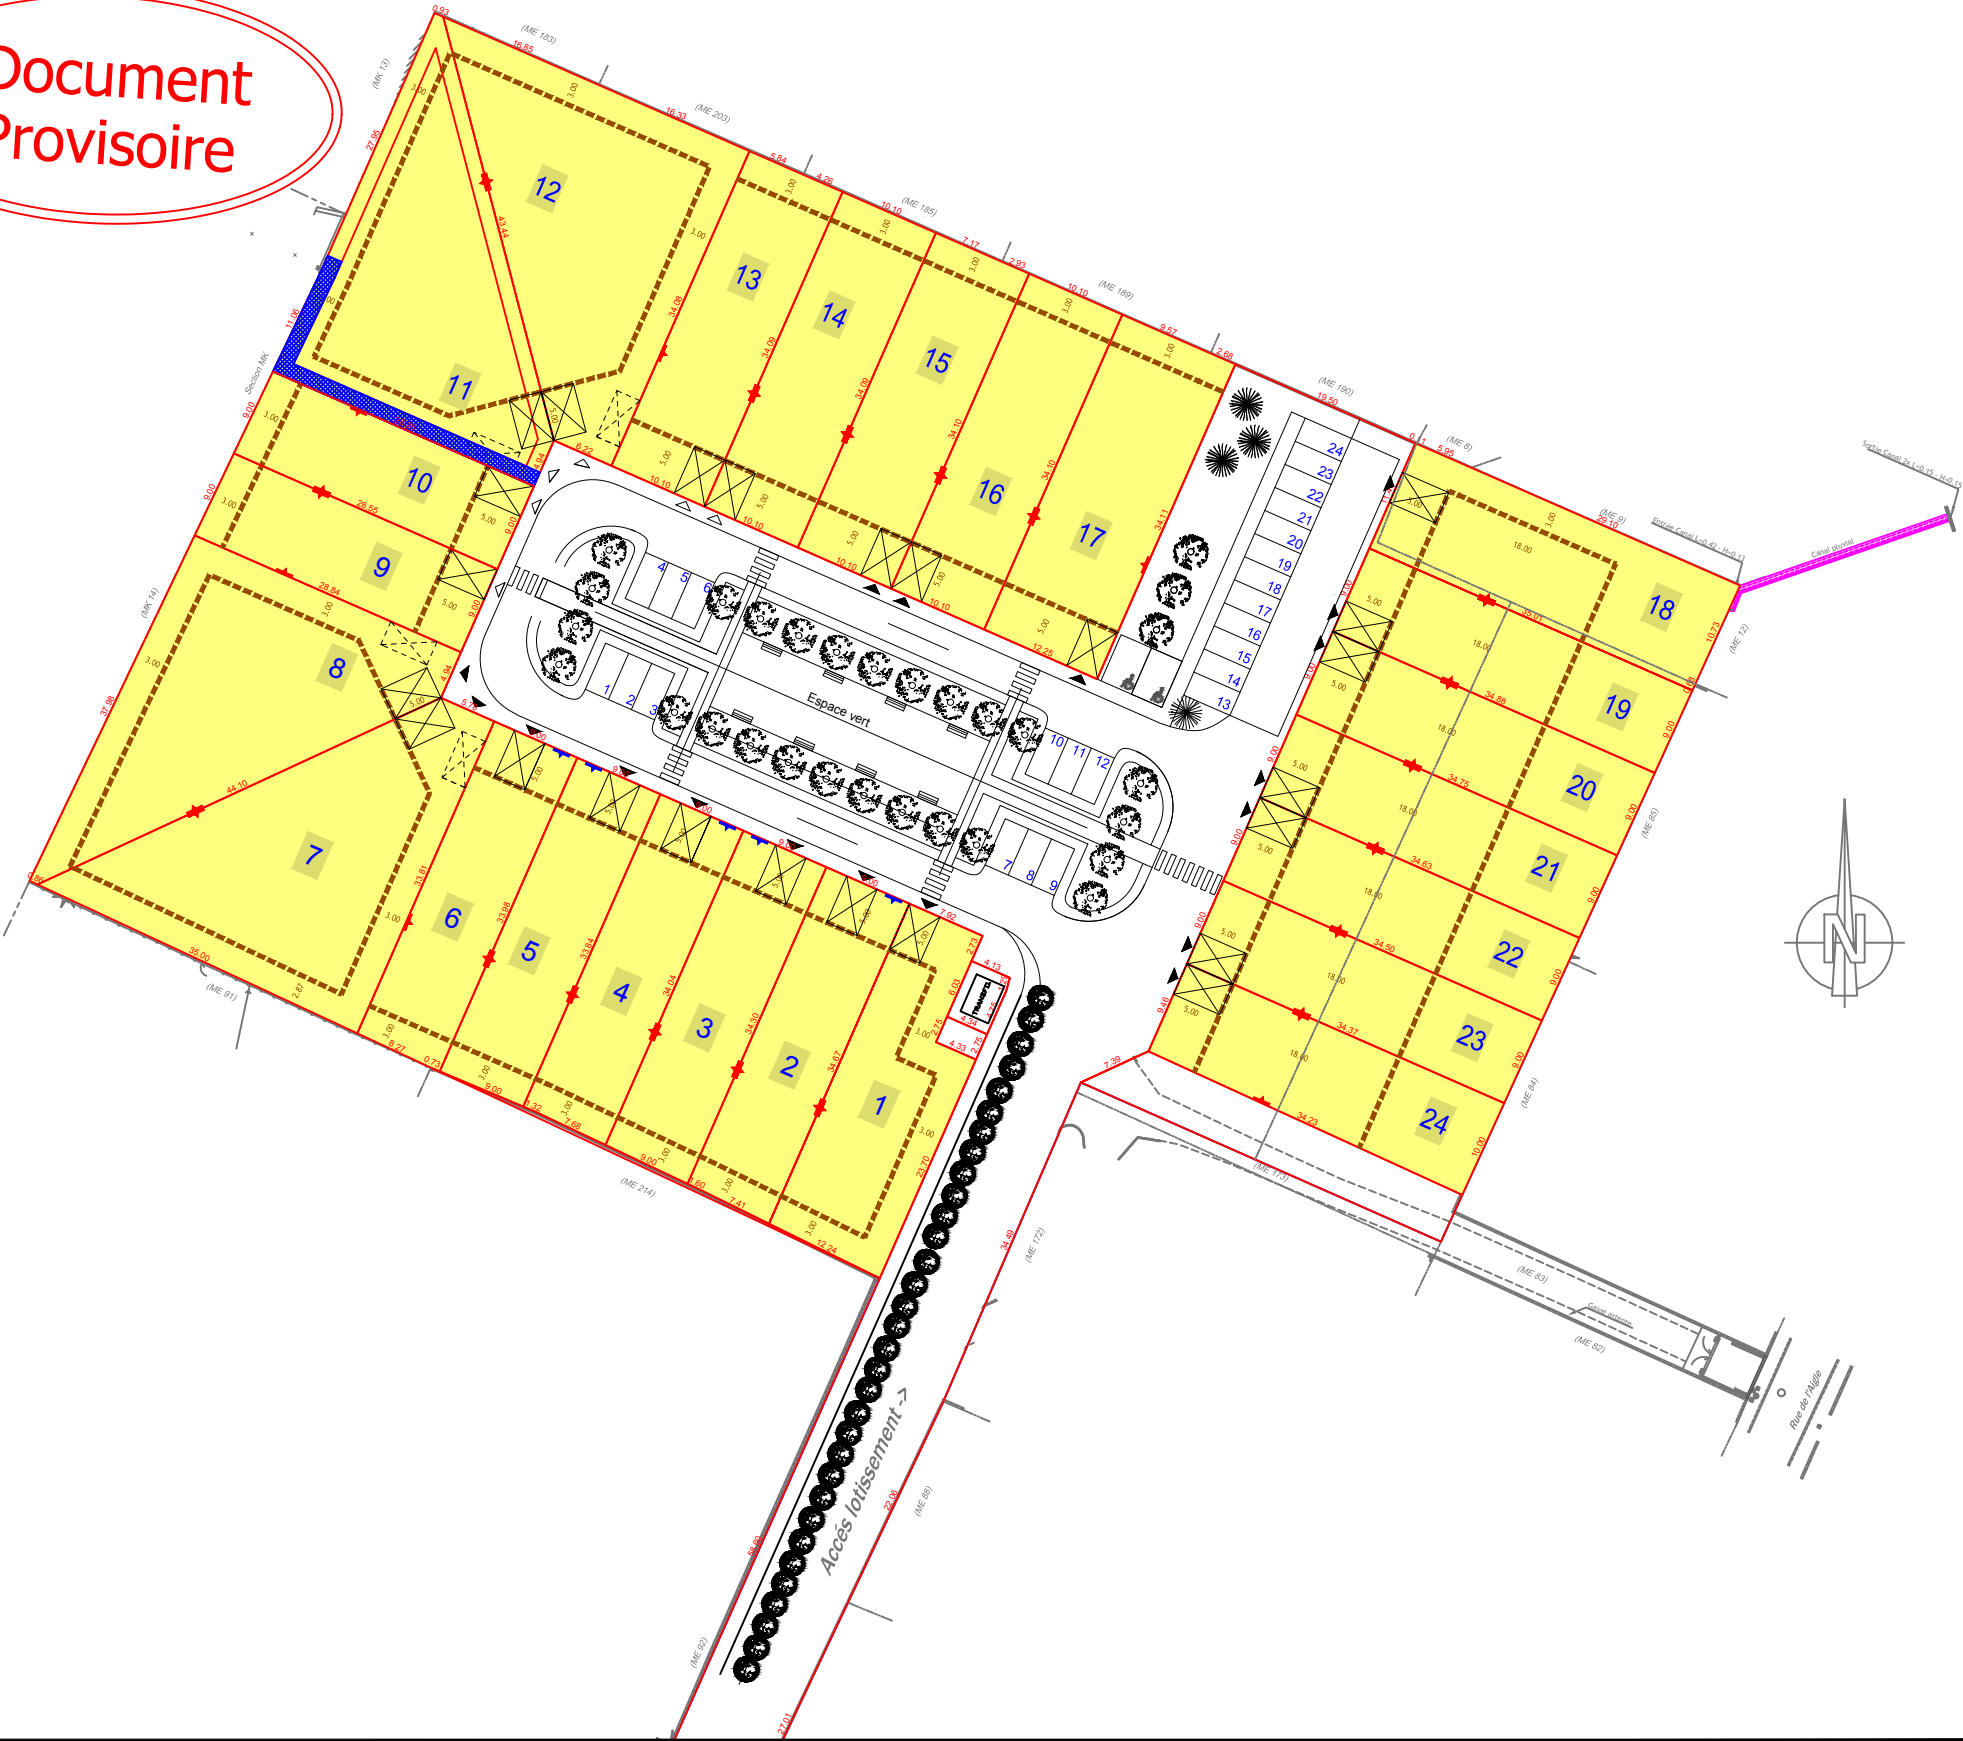

Géomètre Expert : Thomas BARDIN (N°OGE : 06132)		Dossier : NA17253	
Narbonne le 19/02/2019 - MAJ le 27/03-15/05 et 10/06/2019		Echelle 1/750	
Siège Social : ZAC du Causse - 81100 CASTRES - 05 63 59 17 60 - castres@geo-sud-ouest.fr			
ET 38 36 o-sud-ouest.fr	Rue Salvador Allende - Bât. H2 31320 CASTANET TOLOSAN Tel : 05 61 81 38 70 toulouse@geo-sud-ouest.fr	Ctre. d'Affaires St. Crescent 11100 NARBONNE Tel : 04 68 32 17 91 narbonne@geo-sud-ouest.fr	4 Rue Jacqueline Maillan 11200 LEZIGNAN CORBIERES Tel : 04 68 27 16 15 lezignan@geo-sud-ouest.fr

NOTA : Concernant les plantations dans le lot, voir le règlement du lotissement.