

Avenue de la LICUNE

Rue Hercule BIRAT

Maitre d'Ouvrage : **SARL SYRACUSE**
 ZAC BONNE SOURCE
 24 Rue Boucaut
 BP 6024
 11 103 NARBONNE CEDEX

Maitre d'Oeuvre : **SCP MARTIN - BARCELONA**
 1, Av. Gustave Eiffel - 11100 NARBONNE
 Tél : 04 68 65 02 10
 Email : eric.martin@arsadoc.fr


RÉSIDENCE SYRACUSE
 Section BE parcelles n°136, 138, 410, 449, 450
 15, 16, 17, 18 Quai de Lorraine
 11 100 NARBONNE

PLAN DE VENTE
R+1
 1/100
 SEPTEMBRE 2013

Visa Maitre d'ouvrage : _____ Visa Maitre d'oeuvre : _____

REF / 25-10 _____ Modifié le : _____

PLAN DE PRINCIPE, NON VALABLE POUR EXECUTION

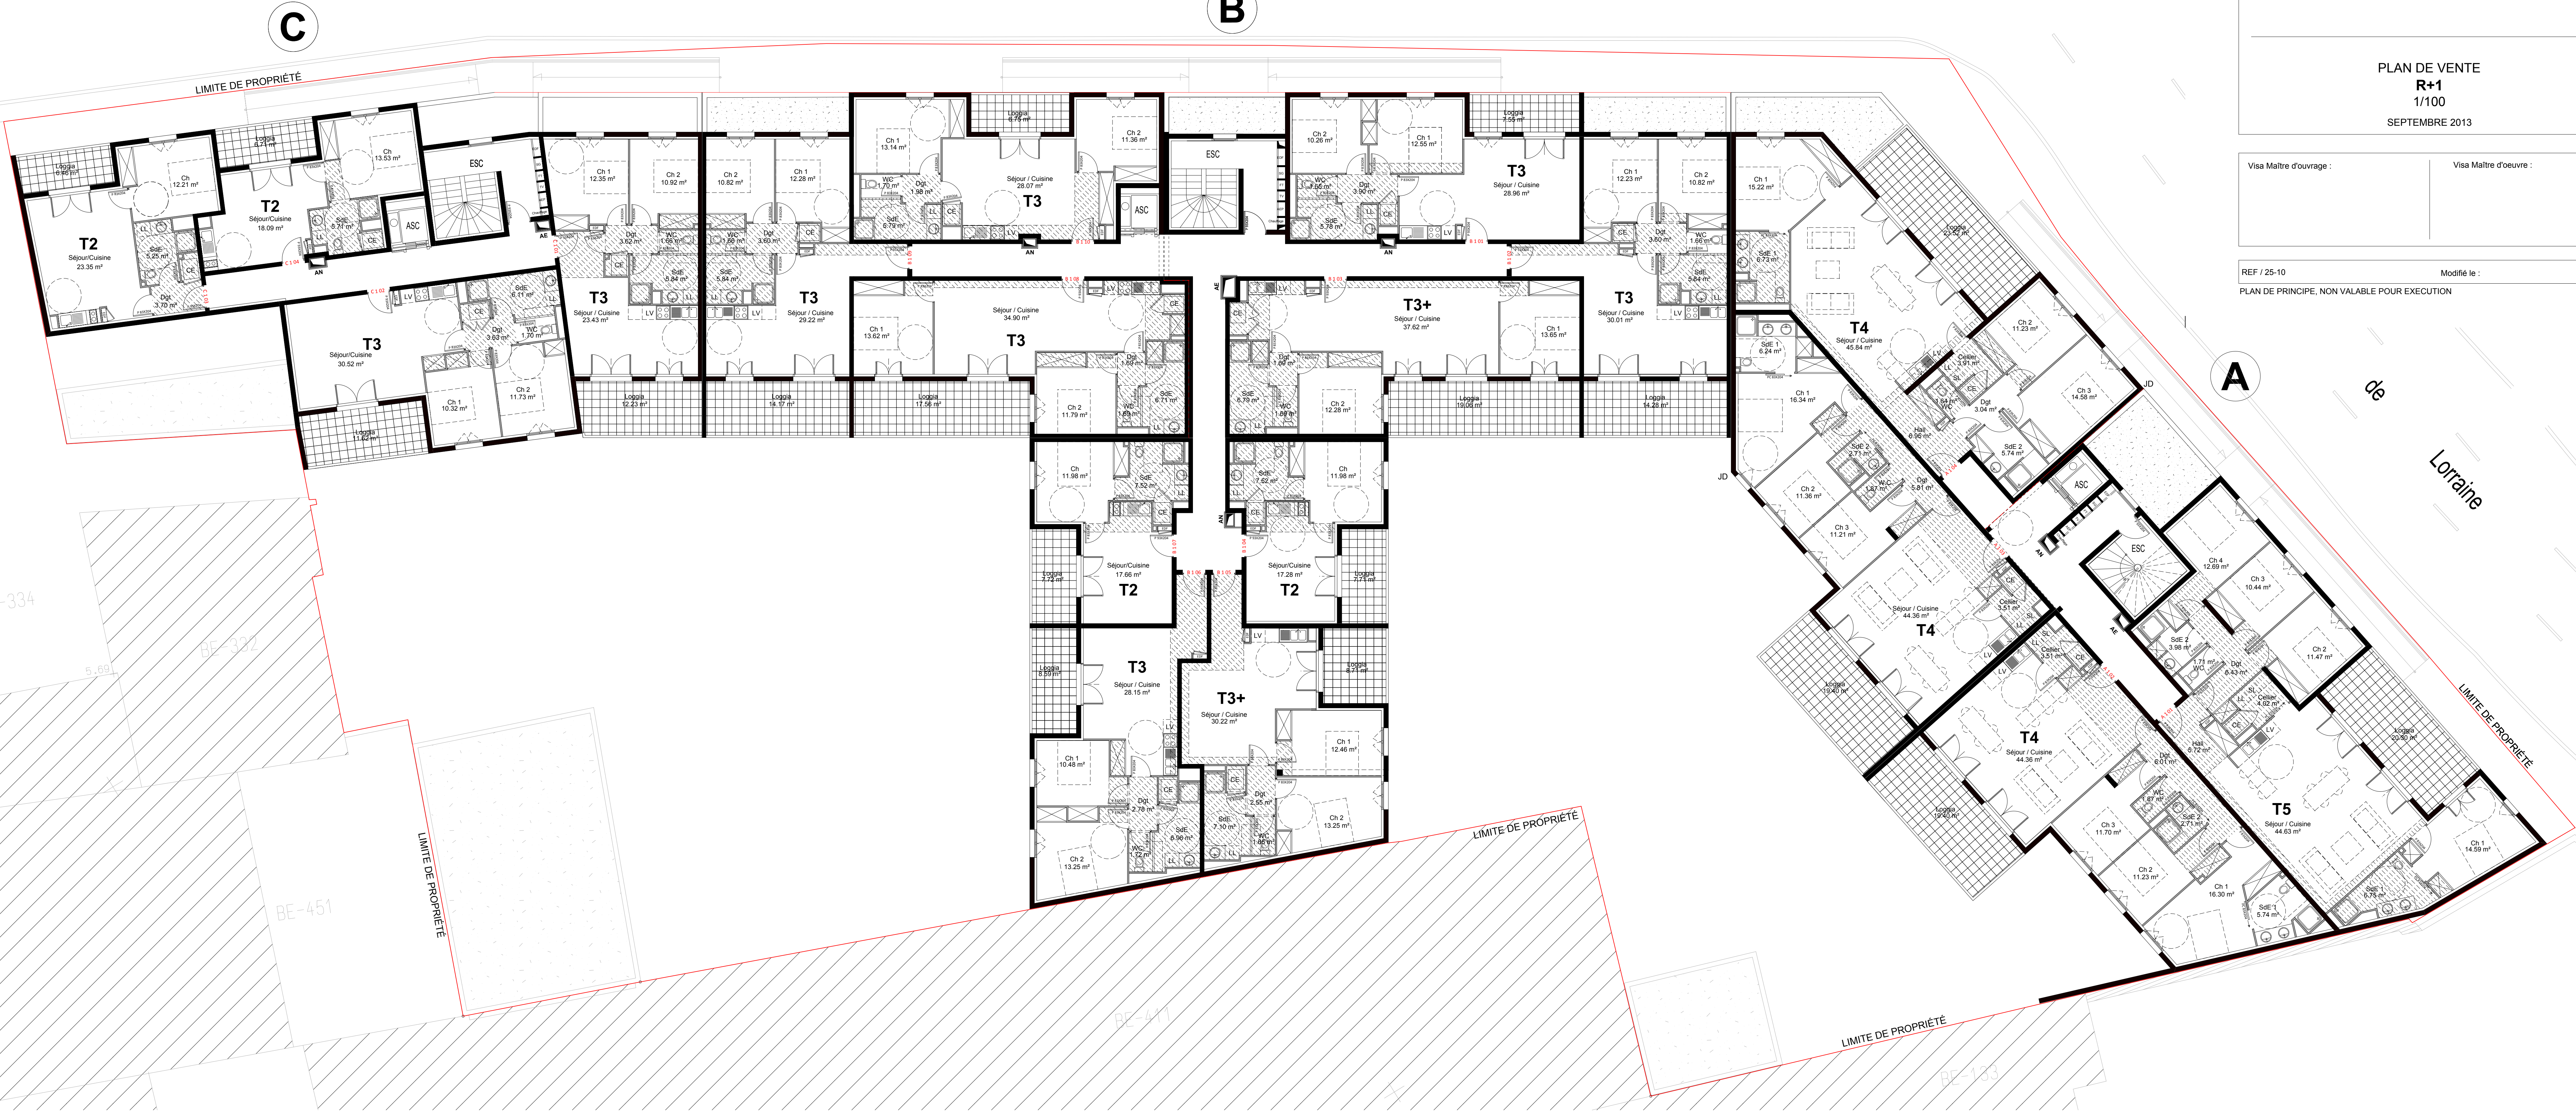

C

B

A